
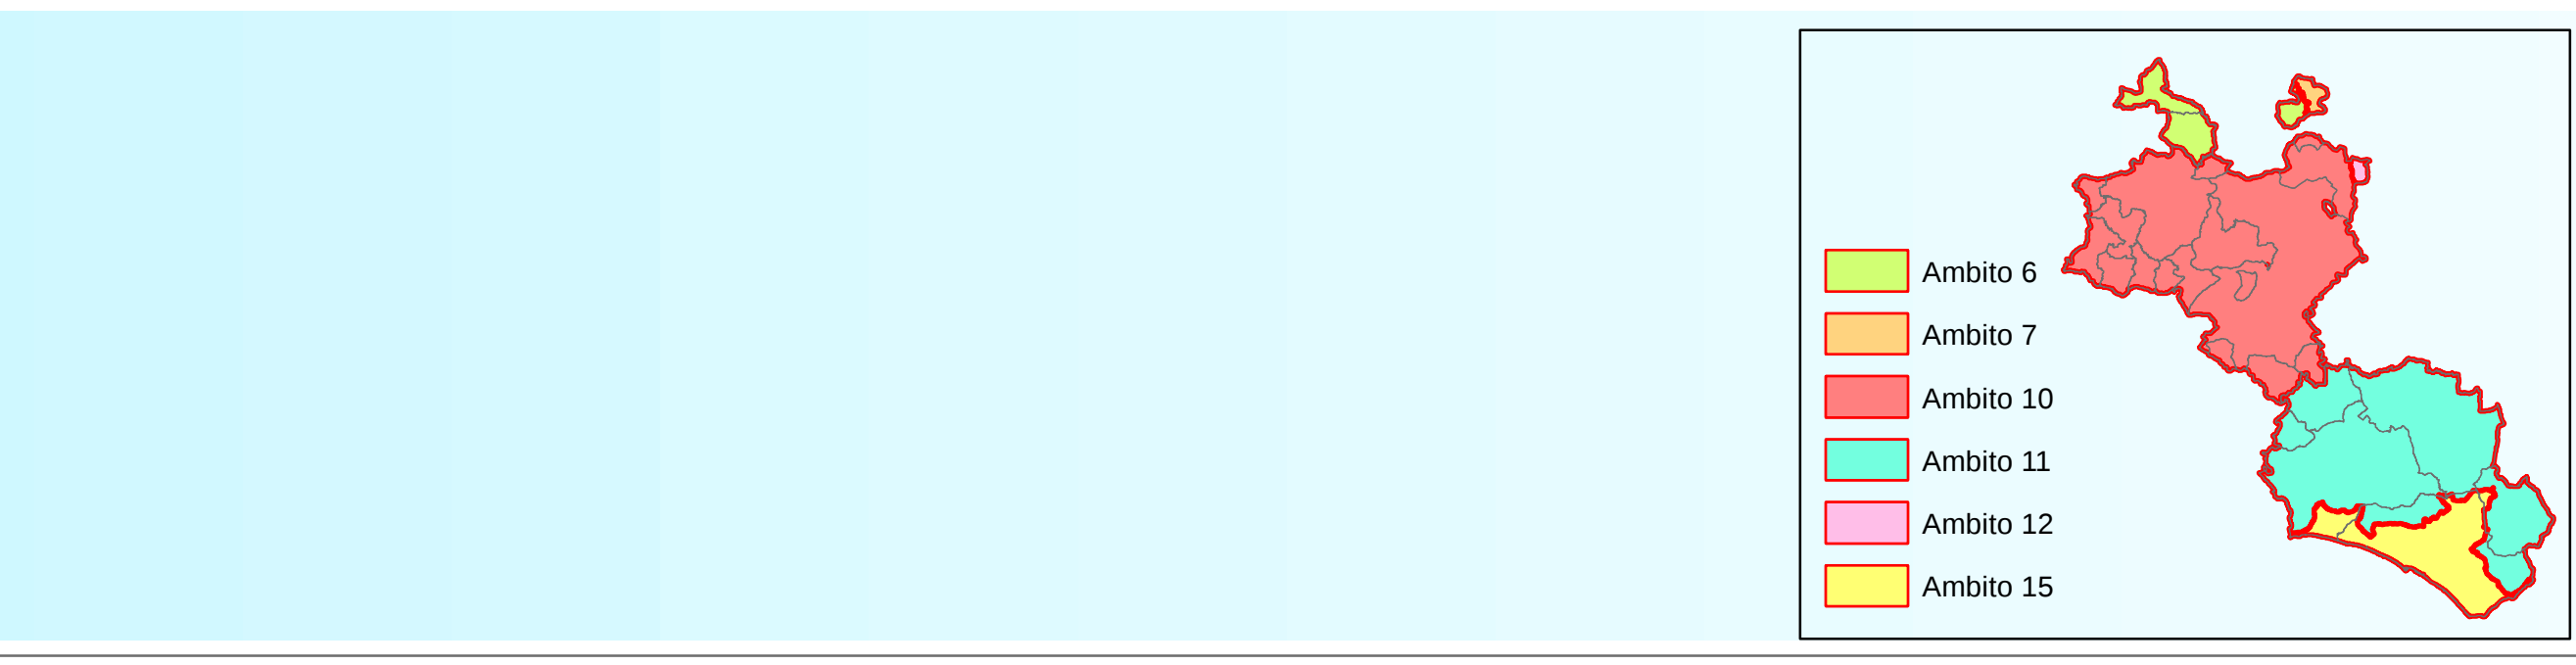


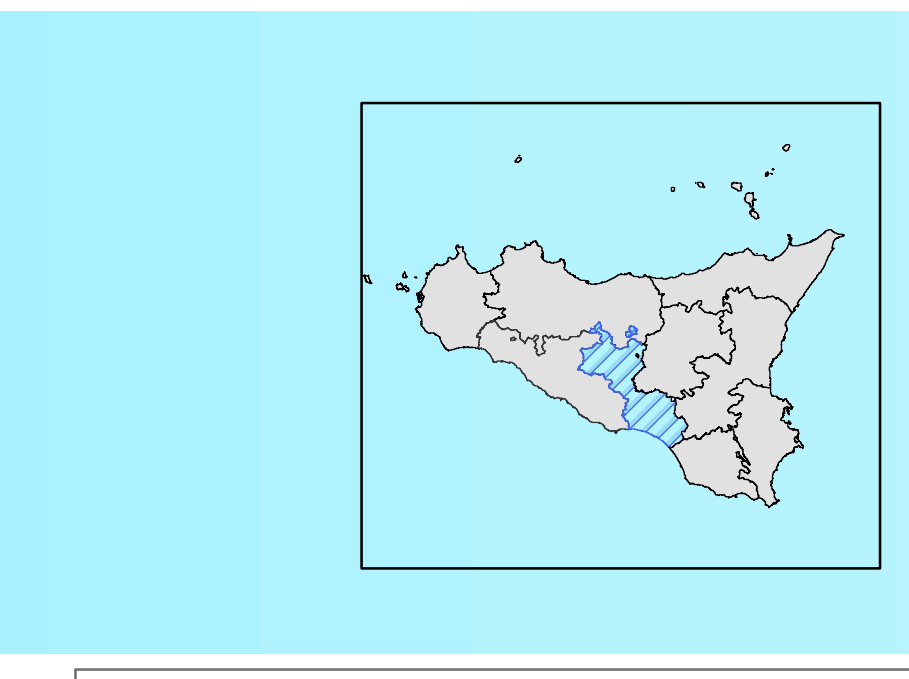

Infrastrutture

**DIPARTIMENTO DEI BENI CULTURALI
E DELL'IDENTITÀ SICILIANA**
Il Dirigente Generale
dot. Gaetano Pennino
SERVIZIO PIANIFICAZIONE PAESAGGISTICA
Il Dirigente Responsabile
dot. Michele Butta

**SOPRINTENDENZA PER I BENI CULTURALI ED AMBIENTALI
DI CALTANISSETTA**
COORDINAMENTO GENERALE
dot. Lorenzo Guzzanti - Soprintendente per i Beni Culturali ed Ambientali
arch. Giuseppe Saggio - Responsabile U.O. 7 Sezione per i beni paesaggistici
COORDINAMENTO TECNICO-SCIENTIFICO
arch. Salvatore Gualì
arch. Angelo Ali

CONTRIBUTI TECNICO-SCIENTIFICI
arch. Amos Alessi
arch. Assunta Cerami
arch. Ettore Dimauro
dot.ssa Patrizia Gaudina
dot. Giorgio Giordano
dot. Carmelo Lombardo
dot. Antonella Sanfilippo
arch. Stefania Turano

CONSULENZA SCIENTIFICA
dot. Mauro Bimonte
arch. Mario Casarri
ing. Anselmo Faleo
dot. Arcangelo Martorana
ing. Irena Sangarodze
A.T. Ecotopia-Etano-Ecopolis
dot.ssa Carla Palermo
dot. Maria Conigli
dot. Lavinia Sale
dot. Calisto Roggi
arch. Barbara Saloni
prof. Rita Codini
dot. Giuseppe Guasta
dot. Calisto Specio

**OSSERVATORIO REGIONALE PER
LA QUALITÀ DEL PAESAGGIO**
Presidente
Assessore BB.CC.
Componenti
Dir. Generale Dipartimento BB.CC.
Avvocato Generale dello Stato
prof. Giuseppe Barbera
prof. Pietro Buscetta
prof. Salvatore Camilleri
prof. Maurizio Carta
dot. Giuseppe Crudo
prof. Paolo La Greca
arch. Maurizio Odo
ing. Gerolamo Pirelli
arch. Marcello Antonio Renda
ing. Sergio Ruffi
arch. Calisto Specio
prof. Giuseppe Trombino
avv. Paolo Tullio Tommaso
ing. Gianfranco Zanna

Elaborato allegato al Piano Paesaggistico degli Ambiti regionali 6, 7, 10, 11, 12 e 15
ricadenti nella provincia di Caltanissetta redatto ai sensi dell'art.143
del D.Lgs. 22.01.2004, n.42 e s.m.i., approvato con D.A. 1858 del 2 luglio 2015
L'ASSESSORE
(Antonio Purpura)

Legenda

- Ambiti regionali
- Centro abitato
- Petrochimico

Infrastrutture

- Aeroporto
- Antenna radio televisiva
- Cabina nodo in esercizio
- Cabina nodo da realizzare
- Cabina nodo non in esercizio
- Cabina primaria in esercizio
- Cabina primaria da realizzare
- Casello ferroviario
- Depuratore in progetto
- Depuratore realizzato attivo
- Depuratore realizzato non attivo
- Diga
- Nodo
- Porto militare e per la sicurezza
- Stazione ferroviaria
- A19 - Palermo Catania
- Svincolo autostradale
- Strada a scorrimento veloce
- Raccordo scorrimento veloce
- Raccordo scorrimento veloce
- Strade provinciali
- Linea elettrica AT
- Linea elettrica AT 380 KV in progetto
- Linea elettrica AT da realizzare
- Linea elettrica MT
- Linea elettrica MT 20 KV
- Linea elettrica MT da demolire
- Linea elettrica MT da realizzare
- Strada ferrata elettrificata
- Strada ferrata non elettrificata
- Teleferica stabile

